

- 2
- 350.00m²
- 4
- 3
- 1
- 1
- 586.50m²

ЗАДЪЛЖИТЕЛНИ УСЛОВИЯ КЪМ ДОГОВОРА ЗА ИЗПЪЛНЕНИЕ ЗА ВСИЧКИ СИСТЕМИ И СМР ЗА ИЗПЪЛНЕНИЕ НА ПРОЕКТА:

- Изпълнителят предварително предлага мостри от всички материали и/или системи за одобрение от проектанта.
- Изпълнителят изготвя и представя работни скици за монтаж на всички СМР-та за одобрение от проектанта, които задължително включват конструктивно чертежи за спомогателни носещи конструкции, подписани и подпечатани от правоспособен инженер-конструктор.
- Изпълнителят представя мостри-фрагменти и/или детайли за предварително писмено одобрение от проектанта.
- При направени забележки, корекции и/или подобрения от проектанта, изпълнителят представя нова мостра за одобрение.
- След приемане на работата, работните скици се оформят и представят от изпълнителя за писмено одобрение на ексекютивни чертежи.

ЗАБЕЛЕЖКИ

- Планът е защитен от закона за авторско право.
- Информацията да бъде използвана само във връзка с проекта, за който е създадена.
- Информацията да не се променя, добавя или да бъдат премахнати точки по какъвто и да е повод без съгласието на проектанта - Ателие Аполониан Архитектс.
- Материали, изображения или други данни не могат да се копират от информацията за каквито и да е цели без писменото съгласие на автора.

РАЗМЕРИ И МАШАБИ

- Всички размери трябва да се проверяват на строителната площадка преди започване на всяко СМР.
- Всички размери са в сантиметри, освен означените по друг начин.

СЪГЛАСУВАЛИ/Coordinated with	
АРХИТЕКТУРА Architecture	ЕЛЕКТРО Electrical
КОНСТРУКЦИИ Structure	ЕЕ Energy Efficiency
ГЕОДЕЗИЯ Geodesy	ВИК Water supply
ПБЗ Health and Safety	ОВК Hvac
ПАРКОУСТРОЙВАНЕ Landschaft	ПОЖАРНА БЕЗОПАСНОСТ Fire safety

ОБЕКТ **ВИЛНИ СГРАДИ**

МЕСТОПОЛОЖЕНИЕ **ПИ 57491.19.473 по КК на гр.Поморие**

ВЪЗЛОЖИТЕЛ


"СЕЛЕБРИТИ ХОУМС" ООД

ПРОЕКТАНТ Печат


ОБЩИНА ПОМОРИЕ Печат

ИМЕ ЧЕРТЕЖ	ТИП 3	ЛИСТ 42/70cm
КОТА	ПЪРВИ ЕТАЖ	ФОРМАТ/ pdf
ФАЗА	ТЕХНИЧЕСКИ ПРОЕКТ	ЧАСТ/ АРХИТЕКТУРА
		МАЩАБ/ 50

ФАСАДА СЗ_ТИП 3

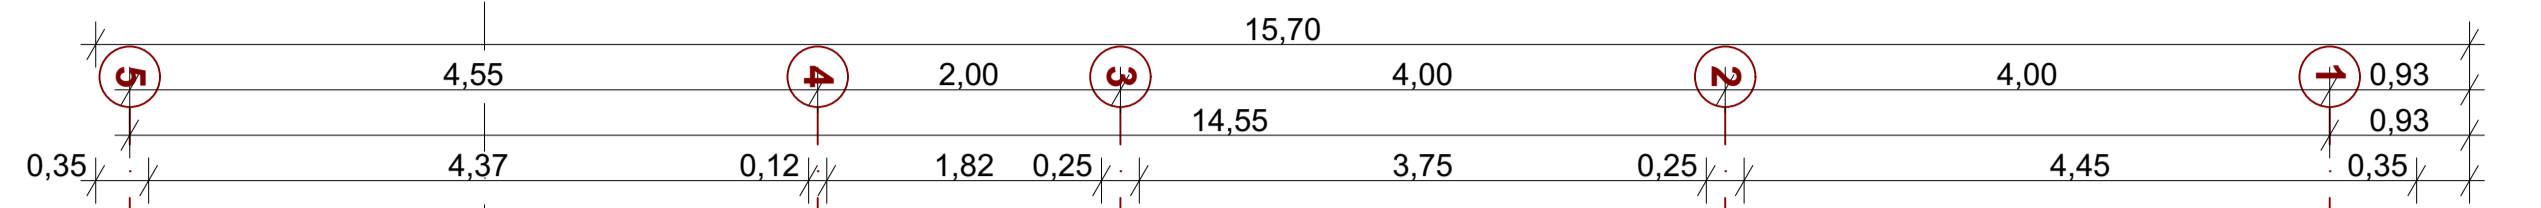

ФАСАДА СИ_ТИП 3

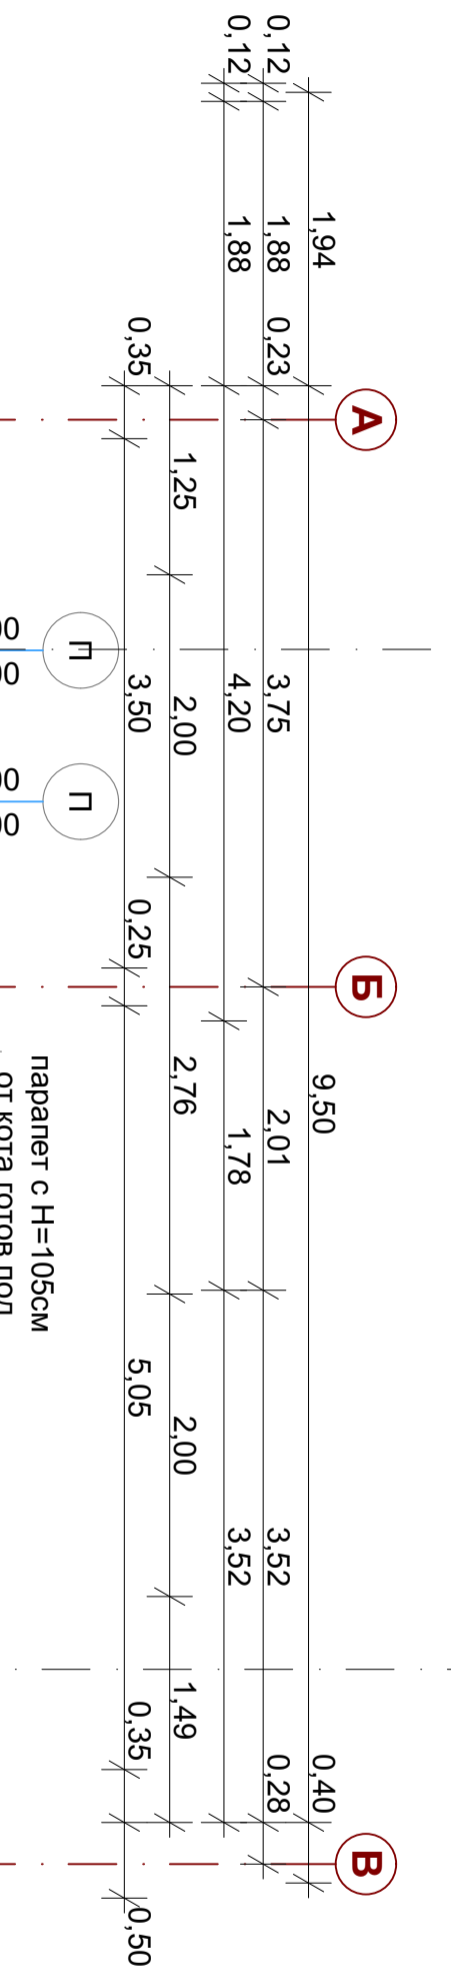

ФАСАДА ЮИ_ТИП 3

